

**CAMPO FOTOVOLTAICO**

6,80 kWp | 17 x 405 Wp

Nomenclatura - AW.X.Y.Z.


A - Módulo (M) u optimizador (O)

W - Inversor de corriente

X - Nº de seguidor de PMP

Y - Nº de rama asignada al PMP

Z - Nº de panel solar de la rama

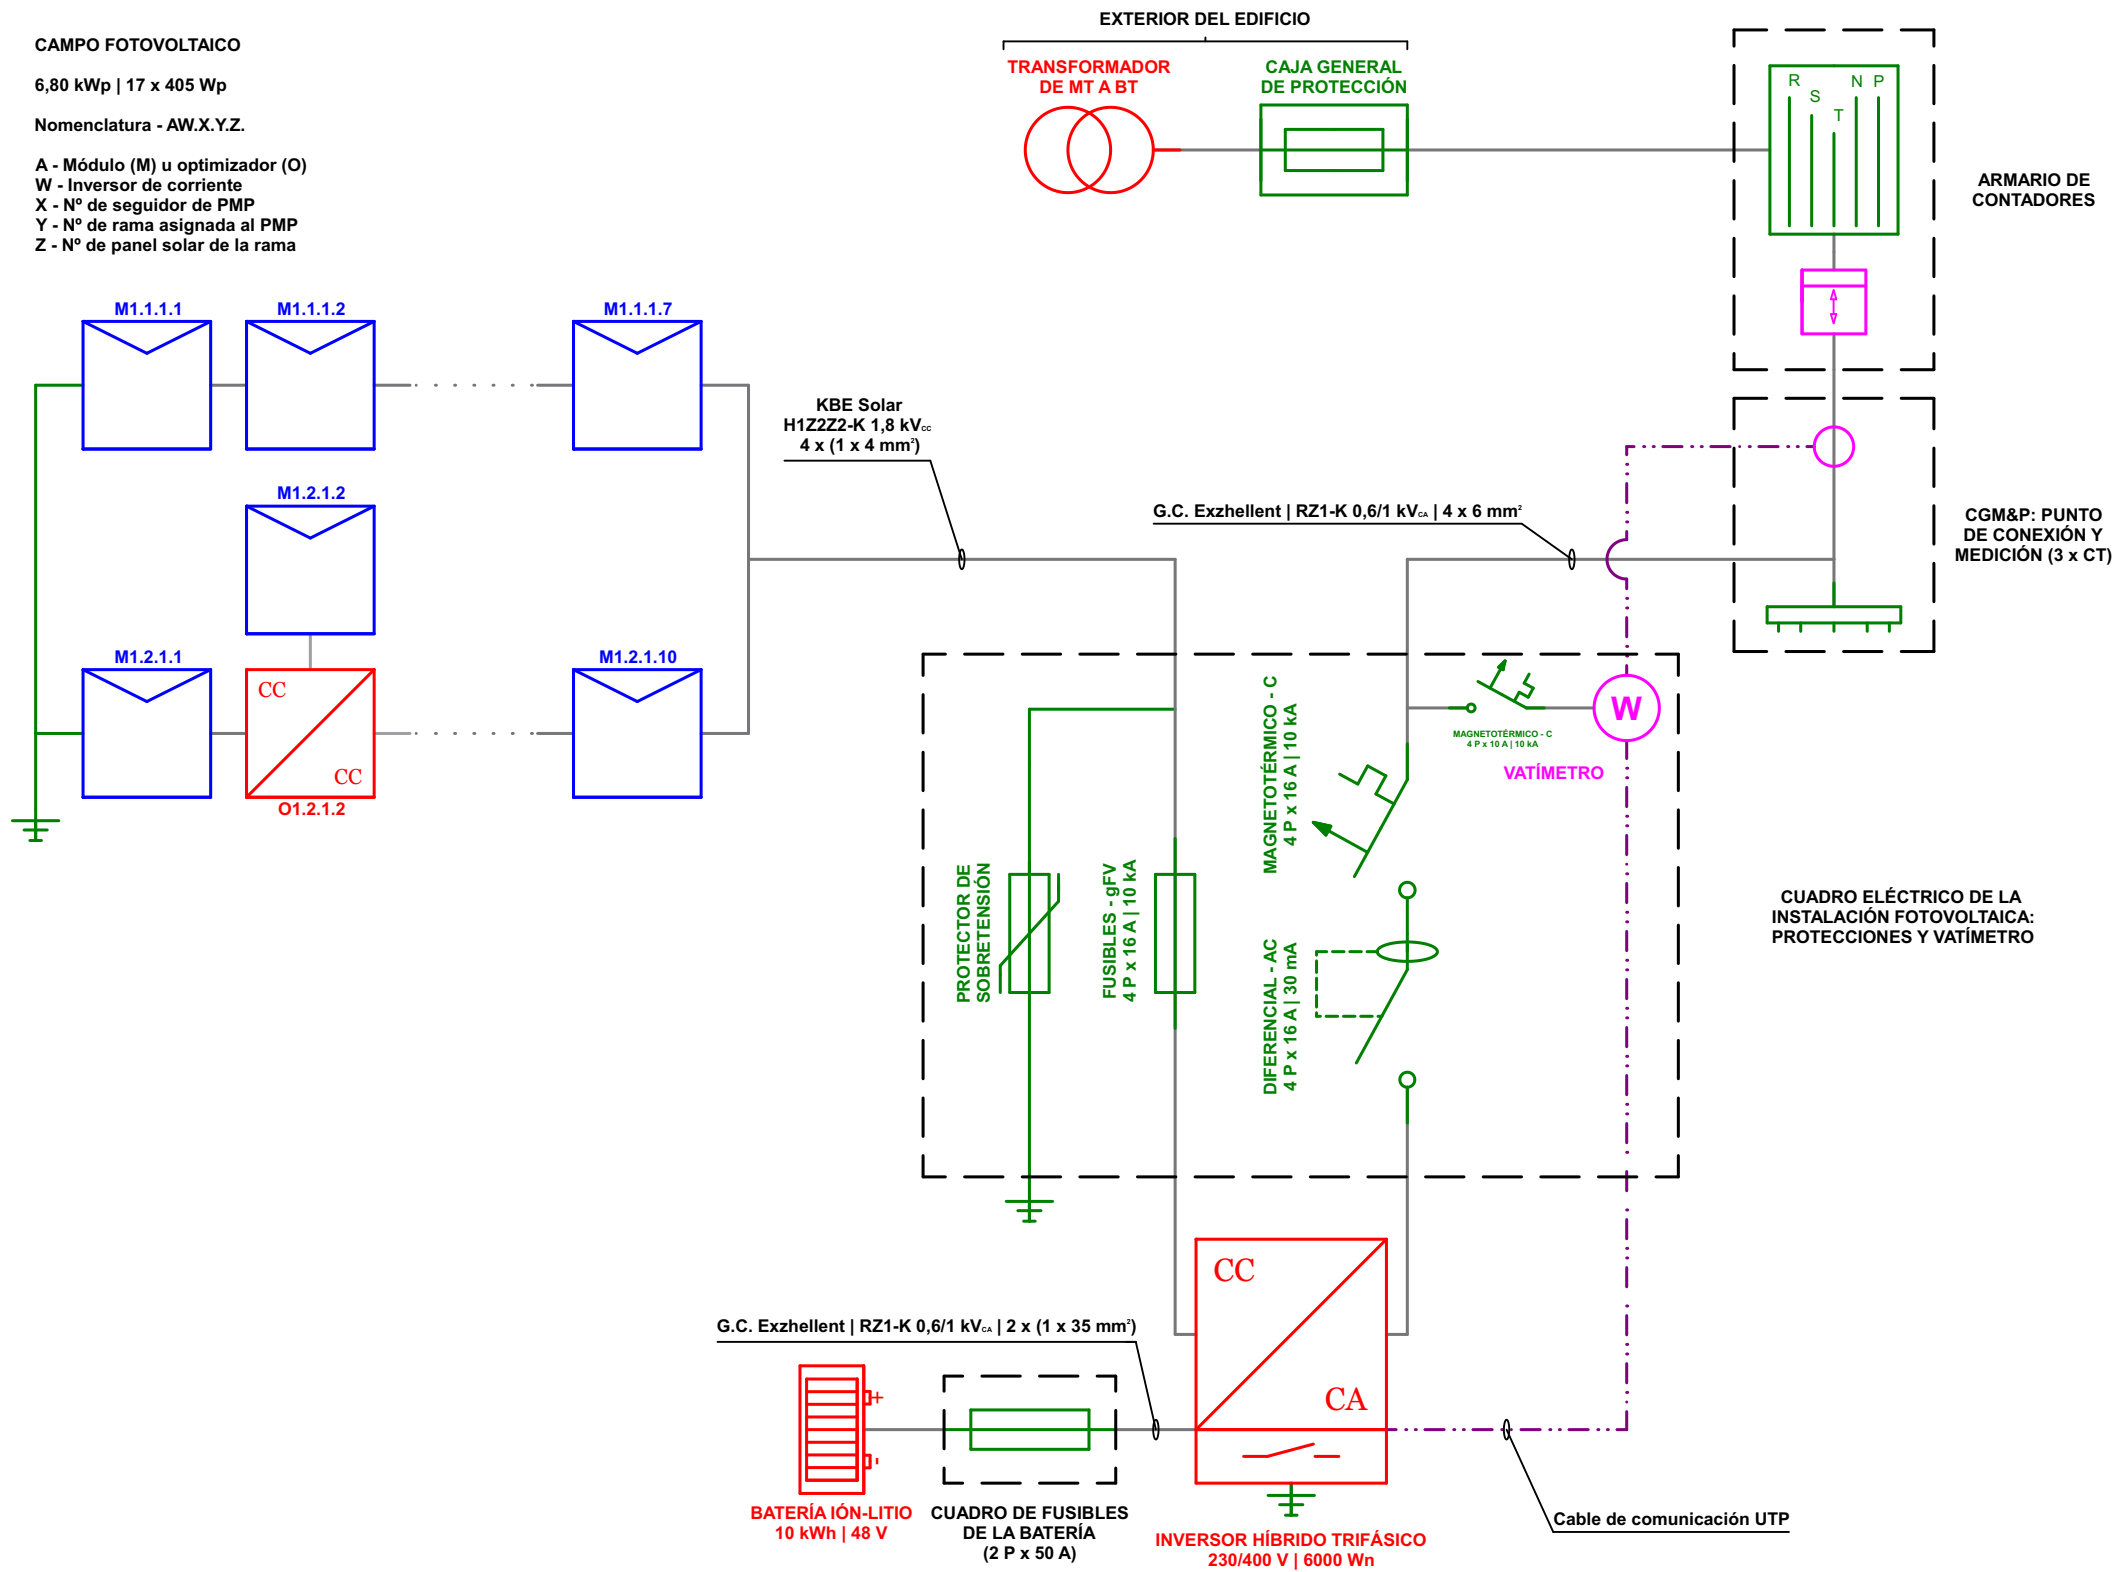

PROYECTO - Instalación de autoconsumo fotovoltaico con baterías		
AUTOR - Ingeniero Solitario	WEB - autarquiapersonal.com	
PLANO - Esquema unifilar	ESCALA - SN	AÑO - 2021