


CUADRO DE PROTECCIONES DEL PUNTO DE RECARGA

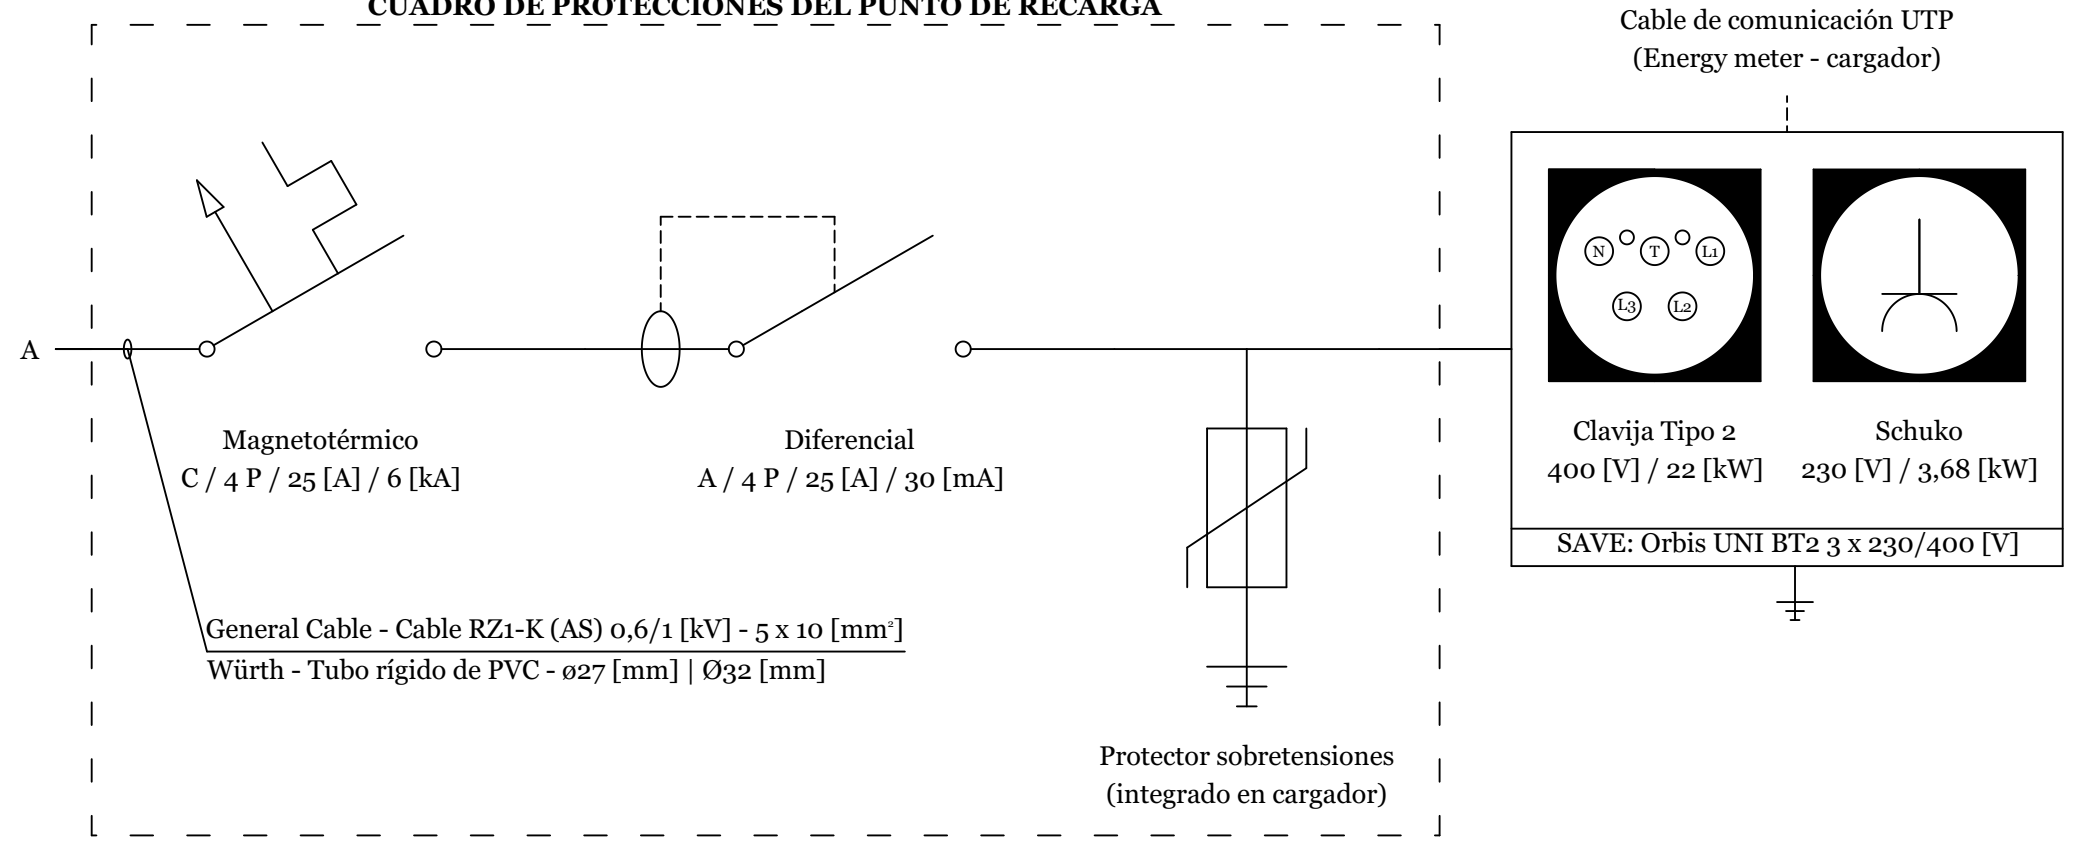

| | | | | |
|--|-------------------------|-----------------------|--------------------|-----------|
| PUNTO DE RECARGA DE VEHÍCULO ELÉCTRICO DE 22 [kW] | | | | |
| AUTOR: INGENIERO SOLITARIO AUTARQUIAPERSONAL.COM | | | | |
| UBICACIÓN: VIVIENDA UNIFAMILIAR, SEVILLA CAPITAL | | | | |
| DOCUMENTO: ESQUEMA ELÉCTRICO UNIFILAR | FECHA: 5/2022 | ESCALA: S/E | TIPO: A3 | 01 |